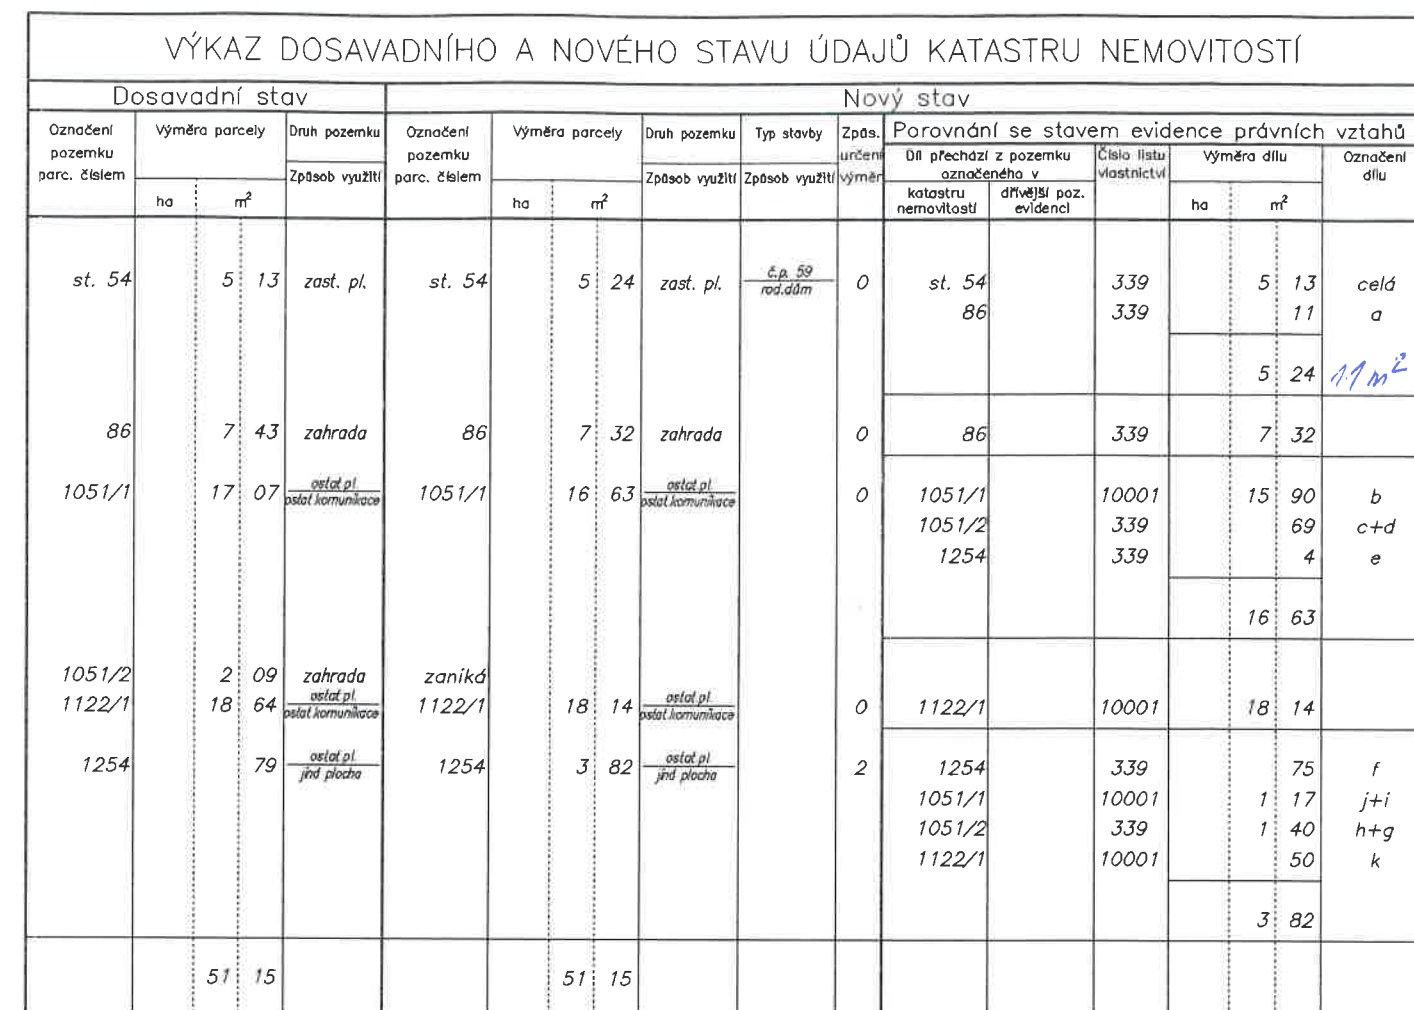


[illegible]

Zpřesnění geometrického a polohového určení pozemků podle § 50 odst. 1 písm. a) katastrálního zákona navržené v tomto geometrickém plánu lze v katastru nemovitostí provést jen na základě souhlasného prohlášení.

GEOMETRICKÝ PLÁN pro vyznačení změny obvodu budovy změna hranic pozemku zprávní hranic pozemku jeden vlastník		Geometrický plán ověřil autorizovaný zeměměřický inženýr: Jméno, příjmení: <i>Ing. Miloš Tůma, CSc.</i> Číslo položky seznamu autorizovaných zeměměřických inženýrů: <i>401</i> Dne <i>8.7.2024</i> Číslo <i>115/2024</i> Náležitosti a přesnosti odpovídá právním předpisům.		Stejnopis ověřil autorizovaný zeměměřický inženýr: Jméno, příjmení: <i>Ing. Miloš Tůma, CSc.</i> Číslo položky seznamu autorizovaných zeměměřických inženýrů: <i>401</i> Dne <i>17.7.2024</i> Číslo <i>142/2024</i> Tento stejnopis odpovídá geometrickému plánu v elektronické podobě uloženému v dokumentaci katastrálního úřadu Ověření stejnopisu geometrického plánu v listinné podobě.	
Vyhotovitel: <i>Ing. Miloš Tůma, CSc.</i> <i>Mírová 644, 517 73 Opocno</i> <i>tuma@opocno.cz, tel. 776 197 529</i> Číslo plánu: <i>467-85/2024</i> Okres: <i>Rychnov nad Kněžnou</i> Obec: <i>Semechnice</i> Kat. území: <i>Semechnice</i> Mapový list: <i>Náchod 7-9/42</i> Dosavadním vlastníkům pozemků byla poskytnuta možnost seznámit se v terénu a průběhem navrhovaných nových hranic, které byly označeny předepsaným způsobem <i>viz poznámka v seznamu souřadnic</i>		Katastrální úřad souhlasí s očíslováním parcel Martin Čtvrtečka KÚ pro Královéhradecký kraj KP Rychnov nad Kněžnou PGP-1034/2024-607 2024.07.16 23:03:36 +02'00'			