


ÚZEMNÍ PLÁN SEMECHNICE
- úplné znění po vydání změny č.1
Technická infrastruktura - vodní hospodářství
M 1 : 5000

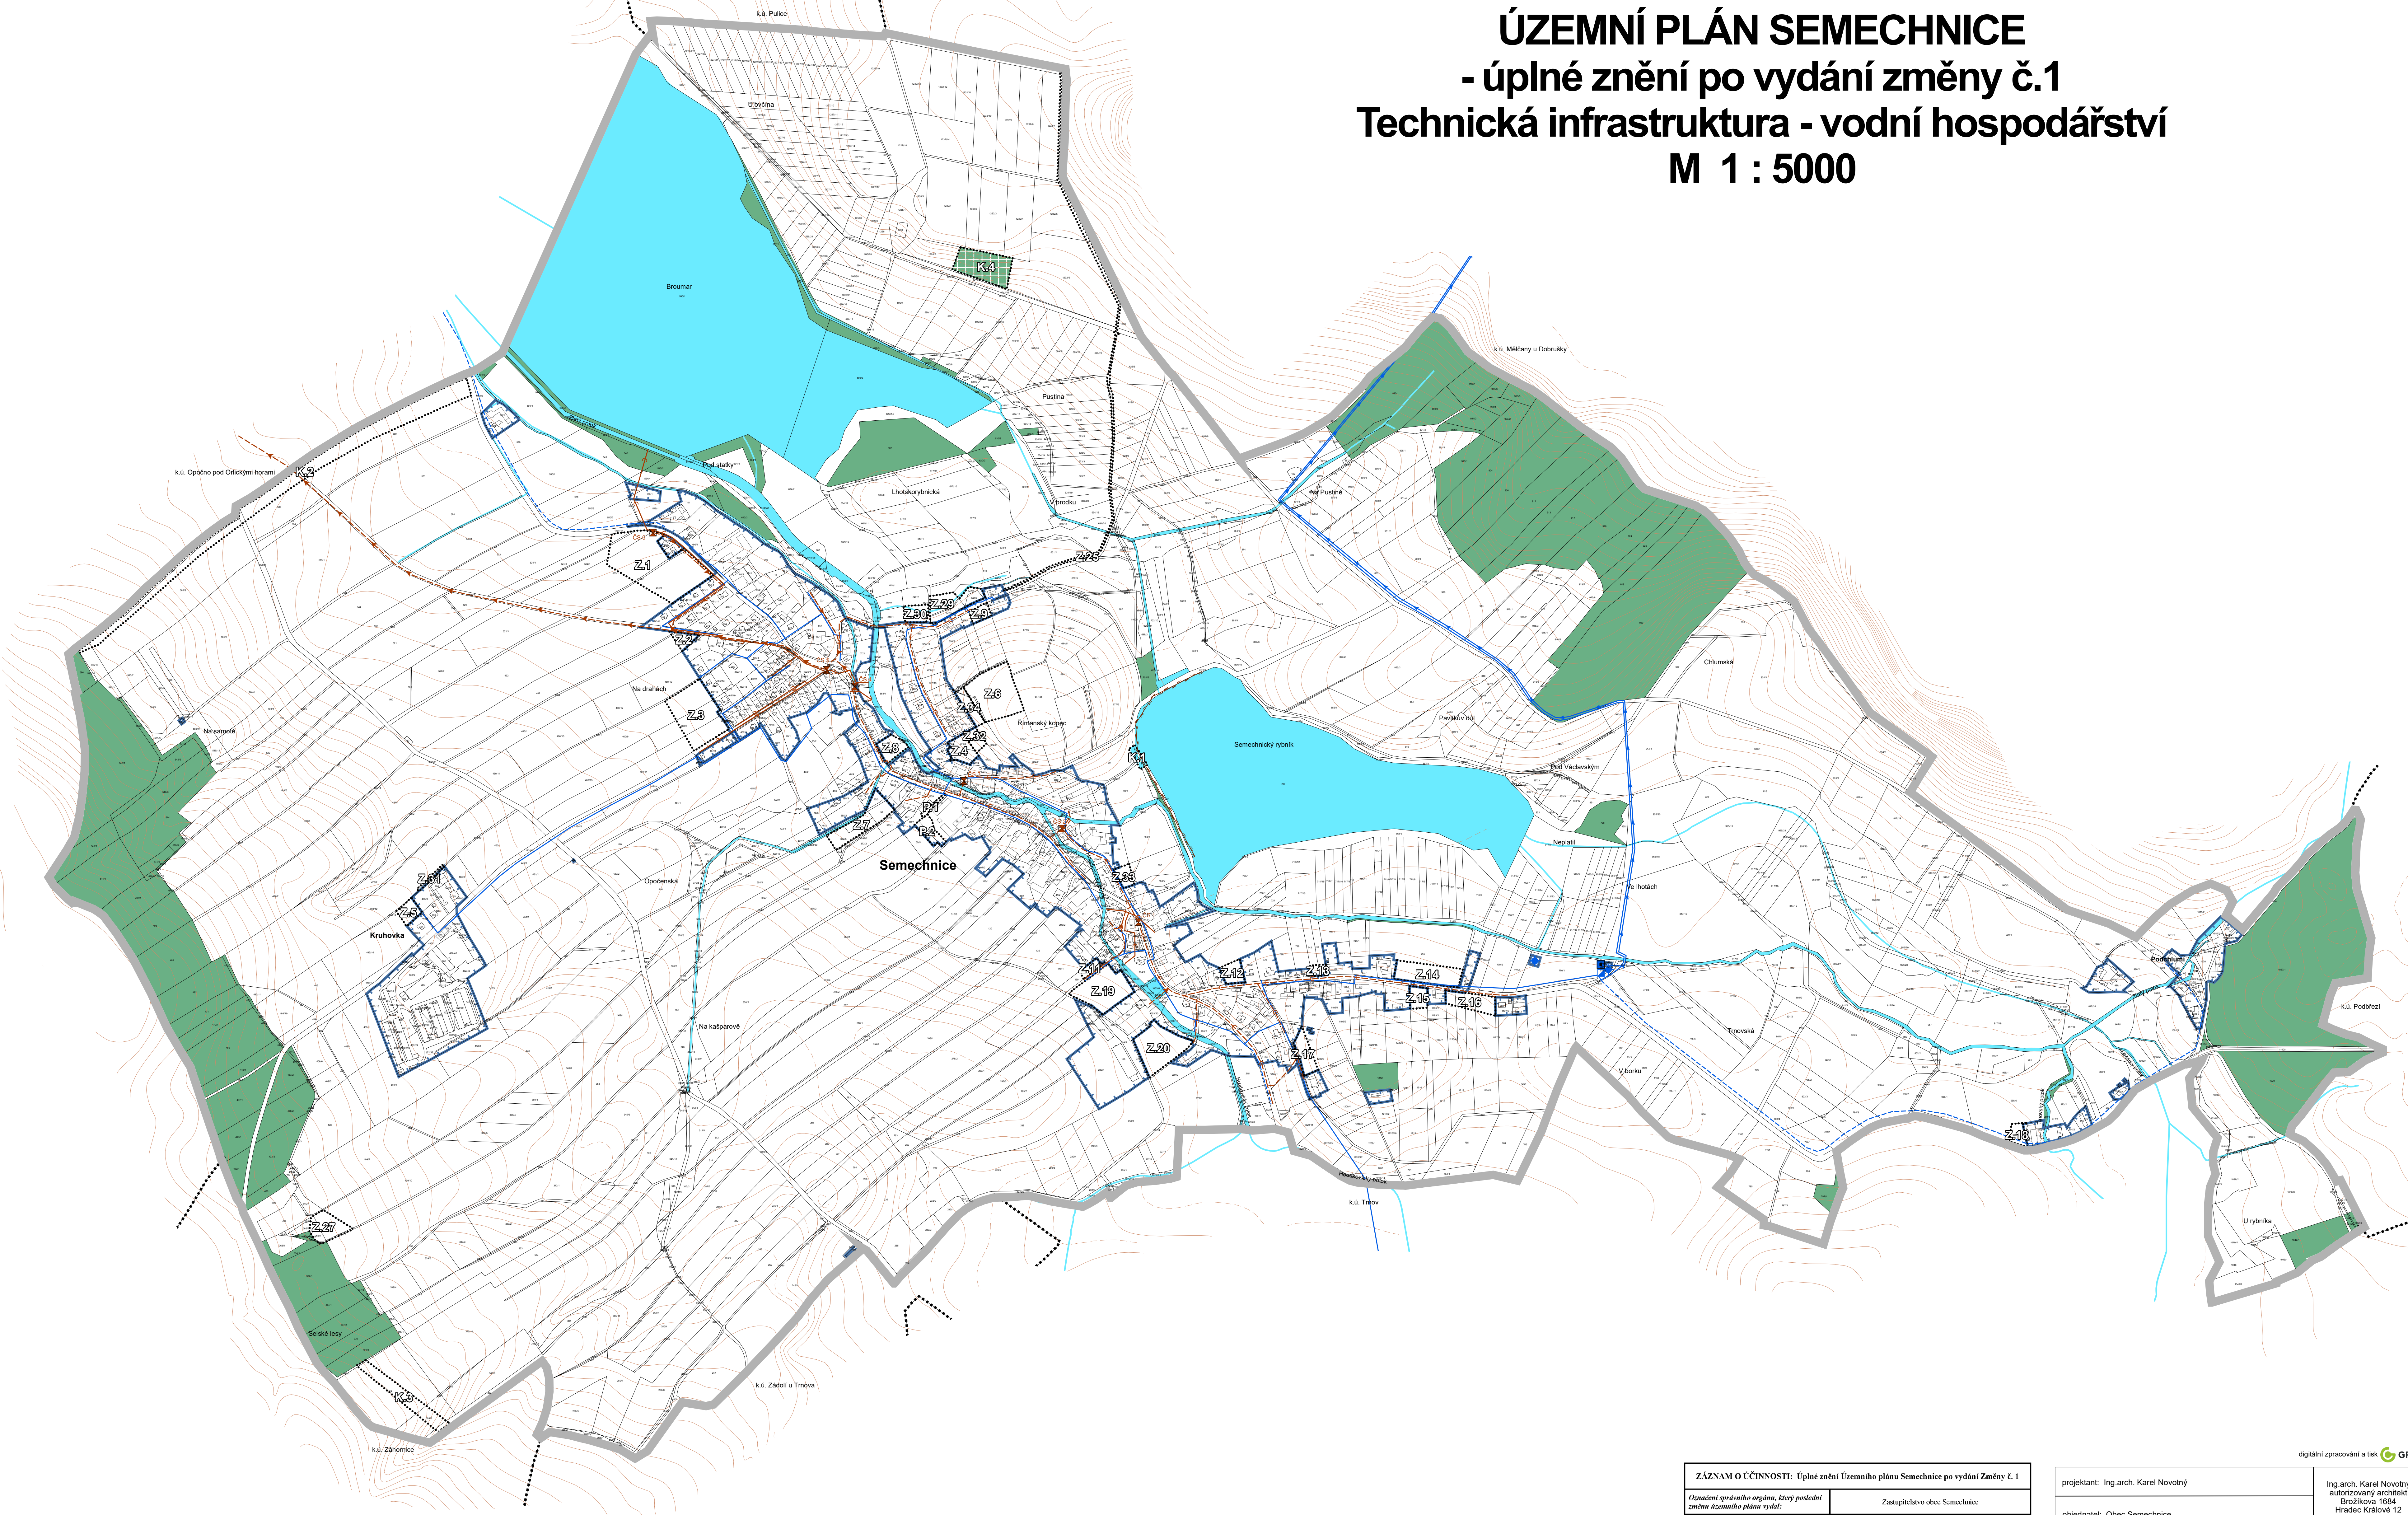

Legenda:

- hranice řešeného území
- hranice navazujících katastrálních území
- hranice zastavěného území
- zastavěné plochy
- plochy přestavby
- plochy změn v krajině
- stav návrh
- vodní zdroj
- čerpací stanice vodovodu
- úprava vody
- vodovodní řad
- vodovodní řad - výtlak
- čerpací stanice kanalizace
- kanalizace gravitační
- kanalizace výtlak
- protipovodňová ochrana - bezpečnostní přeliv
- plochy vodní a vodohospodářské
- plochy lesní

ZÁZNAM O ÚČINNOSTI: Úplné znění Územního plánu Semechnice po vydání Změny č. 1		
Označení správního orgánu, který podal návrh změny územního plánu: Zastupitelstvo obce Semechnice		
Pořadové číslo poslední změny: 1		
Datum nabytí účinnosti poslední změny:		
Pořizovatel:	Městský úřad Dobruška, odbor výstavby	
Jméno a příjmení oprávněné úřední osoby pořizovatele:	Ing. Radka Jirisková	
Funkce:	referentka	Ověřil: <i>Ředitelka úřadu</i>

projektant: Ing.arch. Karel Novotný

objednatel: Obec Semechnice

pořizovatel: Městský úřad Dobruška

ÚZEMNÍ PLÁN SEMECHNICE - úplné znění po vydání změny č.1

Technická infrastruktura - vodní hospodářství

Ing.arch. Karel Novotný
autORIZOVANÝ ARCHITEKT
Brožíkova 1684
Hradec Králové 12

datum: říjen 2025

měřítko: 1:5000

3