


ÚZEMNÍ PLÁN SEMECHNICE  
- úplné znění po vydání změny č.1  
Technická infrastruktura - energetika, telekomunikace  
M 1 : 5000

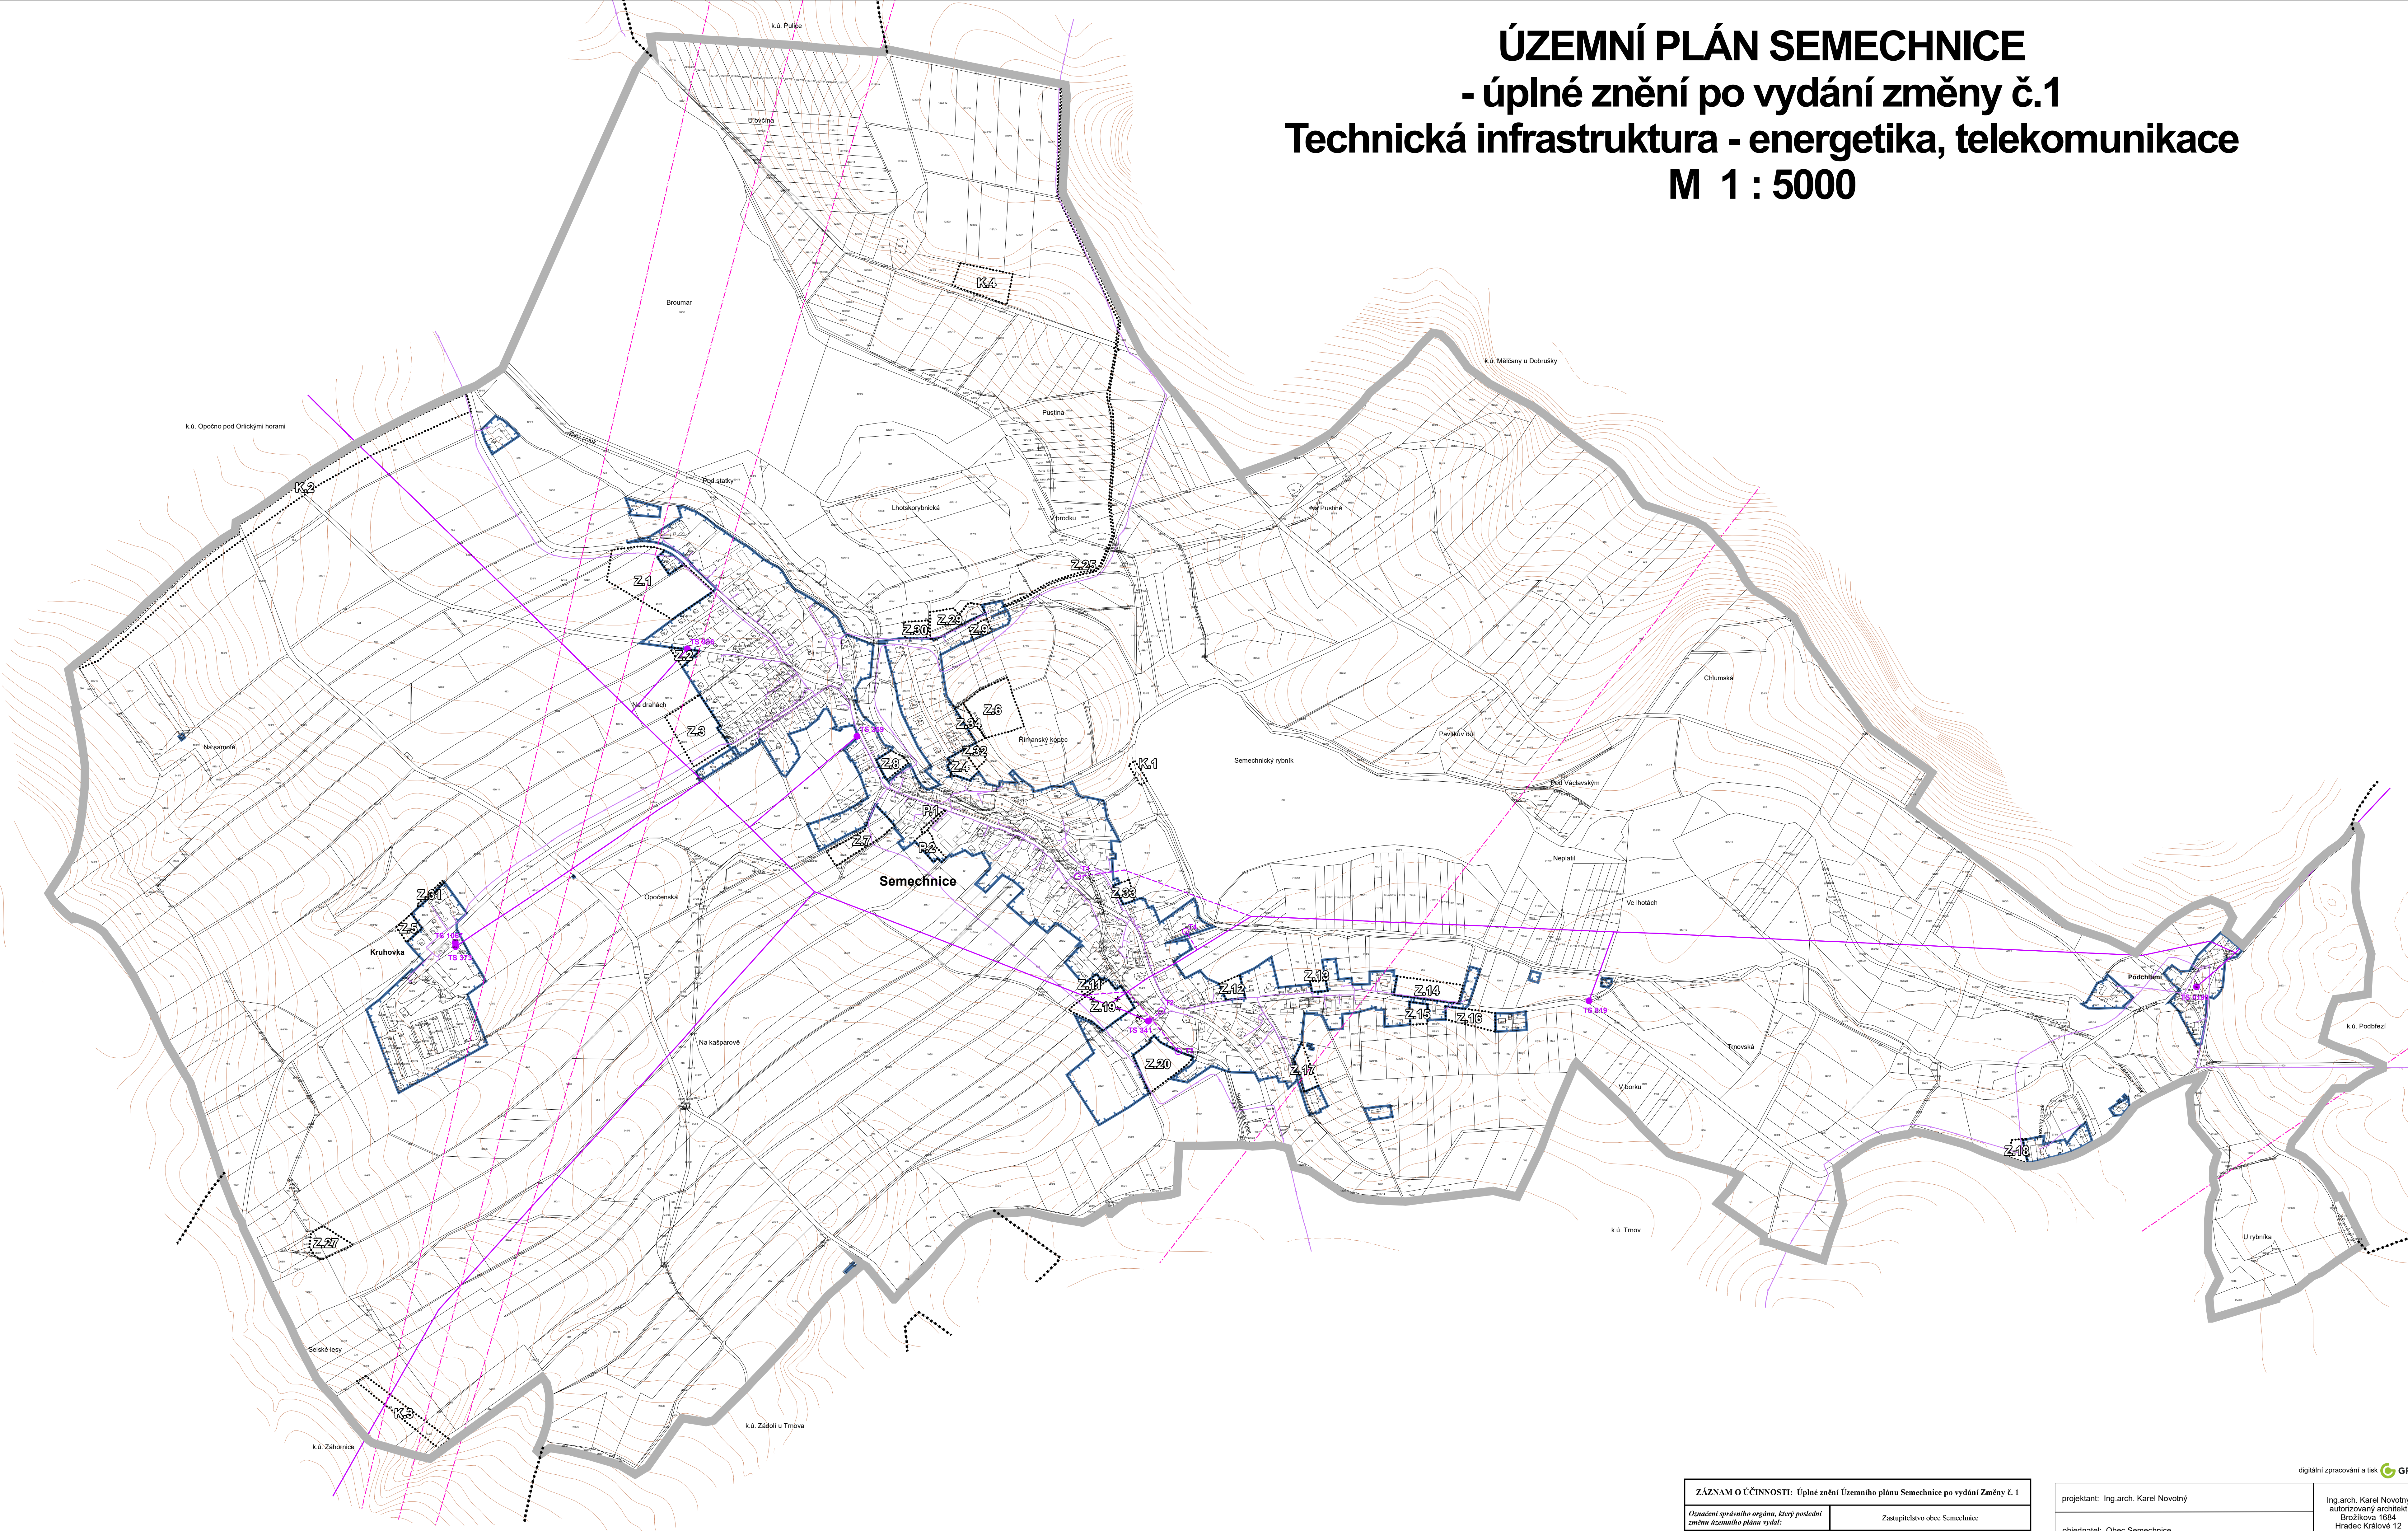

**Legenda:**

- hranice řešeného území
- hranice navazujících katastrálních území
- hranice zastavěného území
- zastavitelné plochy
- plochy přestavby
- plochy změn v krajině
- stav
- návrh
- nadzemní vedení VN el.energie
- demontáž nadzemního vedení VN el.energie
- trafostanice
- komunikační vedení
- mikrovlnné síť

| ZÁZNAM O ÚČINNOSTI: Úplné znění Územního plánu Semechnice po vydání Změny č. 1                    |                                       |                                  |
|---------------------------------------------------------------------------------------------------|---------------------------------------|----------------------------------|
| Označení správního orgánu, který podal návrh změny územního plánu: Zastupitelstvo obce Semechnice |                                       |                                  |
| Pořadové číslo poslední změny: 1                                                                  |                                       |                                  |
| Datum nabytí účinnosti poslední změny:                                                            |                                       |                                  |
| Pořizovatel:                                                                                      | Městský úřad Dobruška, odbor výstavby |                                  |
| Jméno a příjmení oprávněné úřední osoby pořizovatele:                                             | Ing. Radka Jirisková                  |                                  |
| Funkce:                                                                                           | referentka                            | Ověřil středního razítka, podpis |

|                                                                 |  |                                                                                          |                    |
|-----------------------------------------------------------------|--|------------------------------------------------------------------------------------------|--------------------|
| projektant: Ing.arch. Karel Novotný                             |  | Ing.arch. Karel Novotný<br>autORIZOVANÝ ARCHITEKT<br>Brožíkova 1684<br>Hradec Králové 12 |                    |
| objednatel: Obec Semechnice                                     |  |                                                                                          |                    |
| pořizovatel: Městský úřad Dobruška                              |  | datum:<br>říjen 2025                                                                     | měřítko:<br>1:5000 |
| <b>ÚZEMNÍ PLÁN SEMECHNICE - úplné znění po vydání změny č.1</b> |  | <b>4</b>                                                                                 |                    |
| Technická infrastruktura - energetika, telekomunikace           |  |                                                                                          |                    |

digitální zpracování a tisk