


ÚZEMNÍ PLÁN SEMECHNICE

Technická infrastruktura - vodní hospodářství

M 1 : 5000

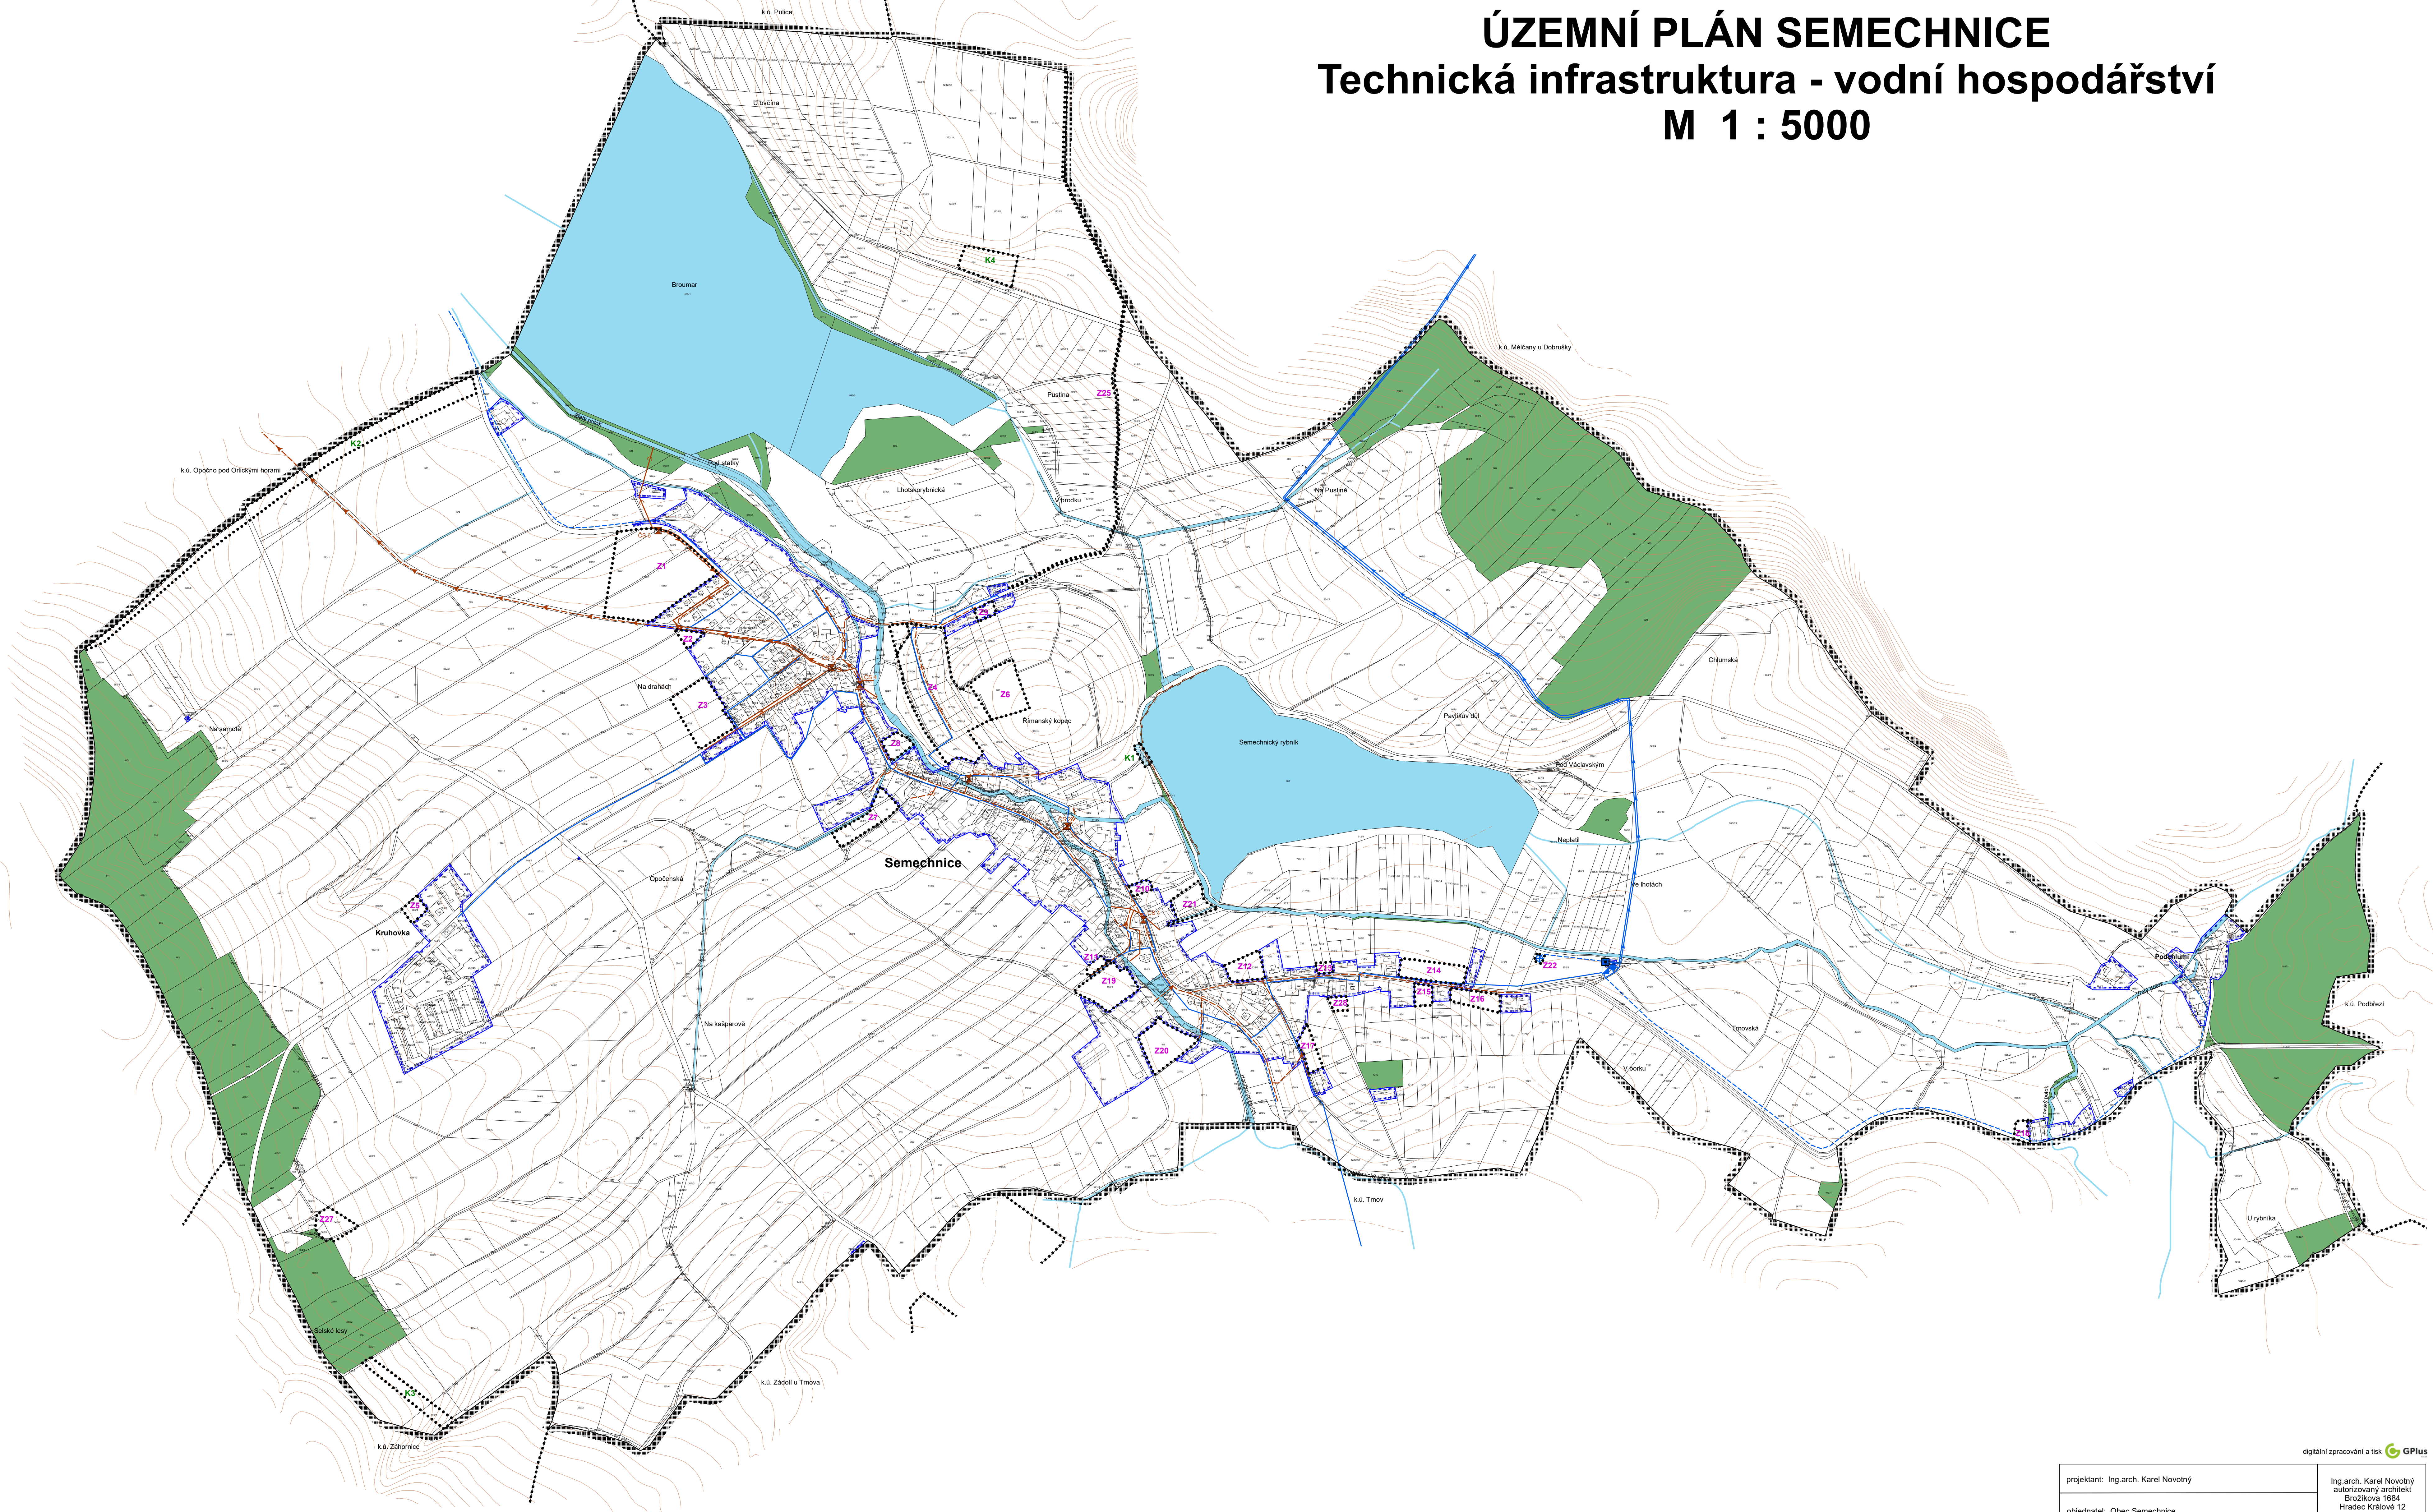

Legenda:

- hranice řešeného území
- hranice navazujících katastrálních území
- hranice zastavěného území k 30.4.2017
- zastavitelné plochy
- plochy změn v krajině

stav návrh

- ⊕ vodní zdroj
- ⊕ čerpací stanice vodovodu
- ⊕ úpravná voda
- vodovodní řad
- vodovodní řad - výtlač
- ⊗ čerpací stanice kanalizace
- kanalizace gravitační
- kanalizace výtlač
- protipovodňová ochrana - bezpečnostní přeliv
- plochy vodní a vodohospodářské
- plochy lesní

digitální zpracování a tisk **GPLus**

projektant: Ing.arch. Karel Novotný	Ing.arch. Karel Novotný autORIZOVANÝ ARCHITEKT Brožíkova 1684 Hradec Králové 12
objednatel: Obec Semechnice	
pořizovatel: Městský úřad Dobruška	datum: leden 2018 měřítko: 1:5000
ÚZEMNÍ PLÁN SEMECHNICE	
Technická infrastruktura - vodní hospodářství	
3	

Územní plán Semechnice byl spolufinancován z prostředků Ministerstva pro místní rozvoj